



SKISS 06 - ÖVERSIKT ENTRÉPLAN
KULTURHUS JOAR
Enköpings kommun
PROGRAMUTREDNING
UTR A 49
2022-11-17
SKALA A1 1:200
A3 1:400
stadion arkitekter
Renströms gata 12 116 23 Stockholm 08-702 14 50

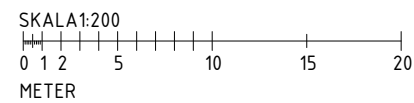

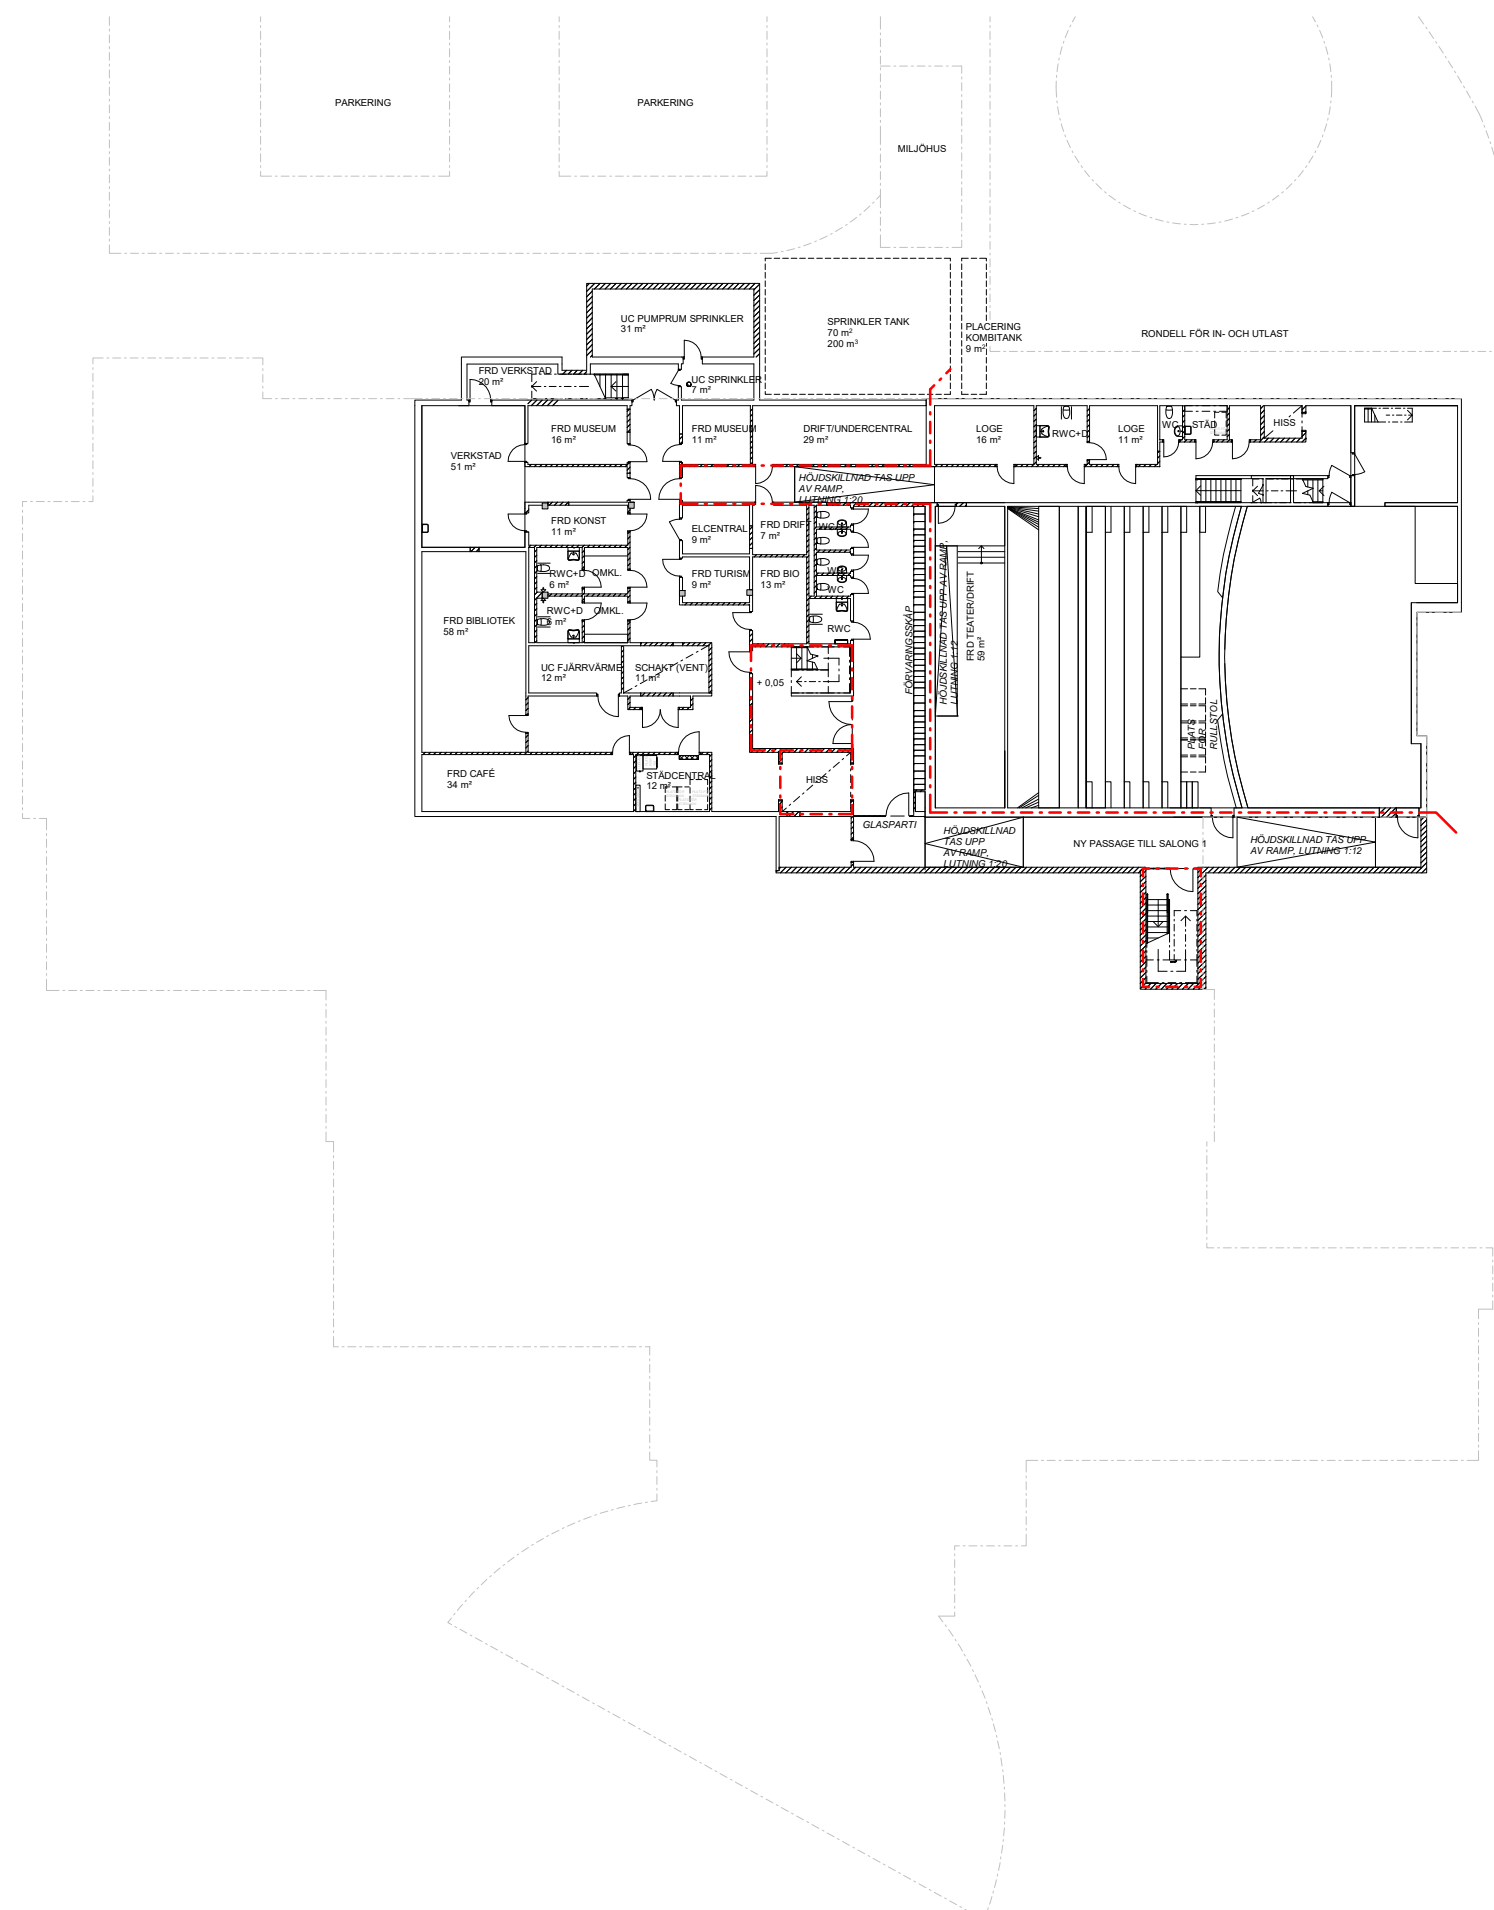

SKISS 06 - ÖVERSIKT KÄLLARPLAN

KULTURHUS JOAR
Enköpings kommun

PROGRAMUTREDNING


UTR A 51

2022-11-17


SKALA A1 1:200
A3 1:400

stadion arkitekter
Renströms gata 12 116 28 Stockholm 08-702 14 50

SKALA 1:200

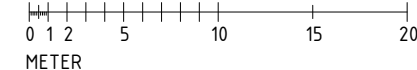

METER

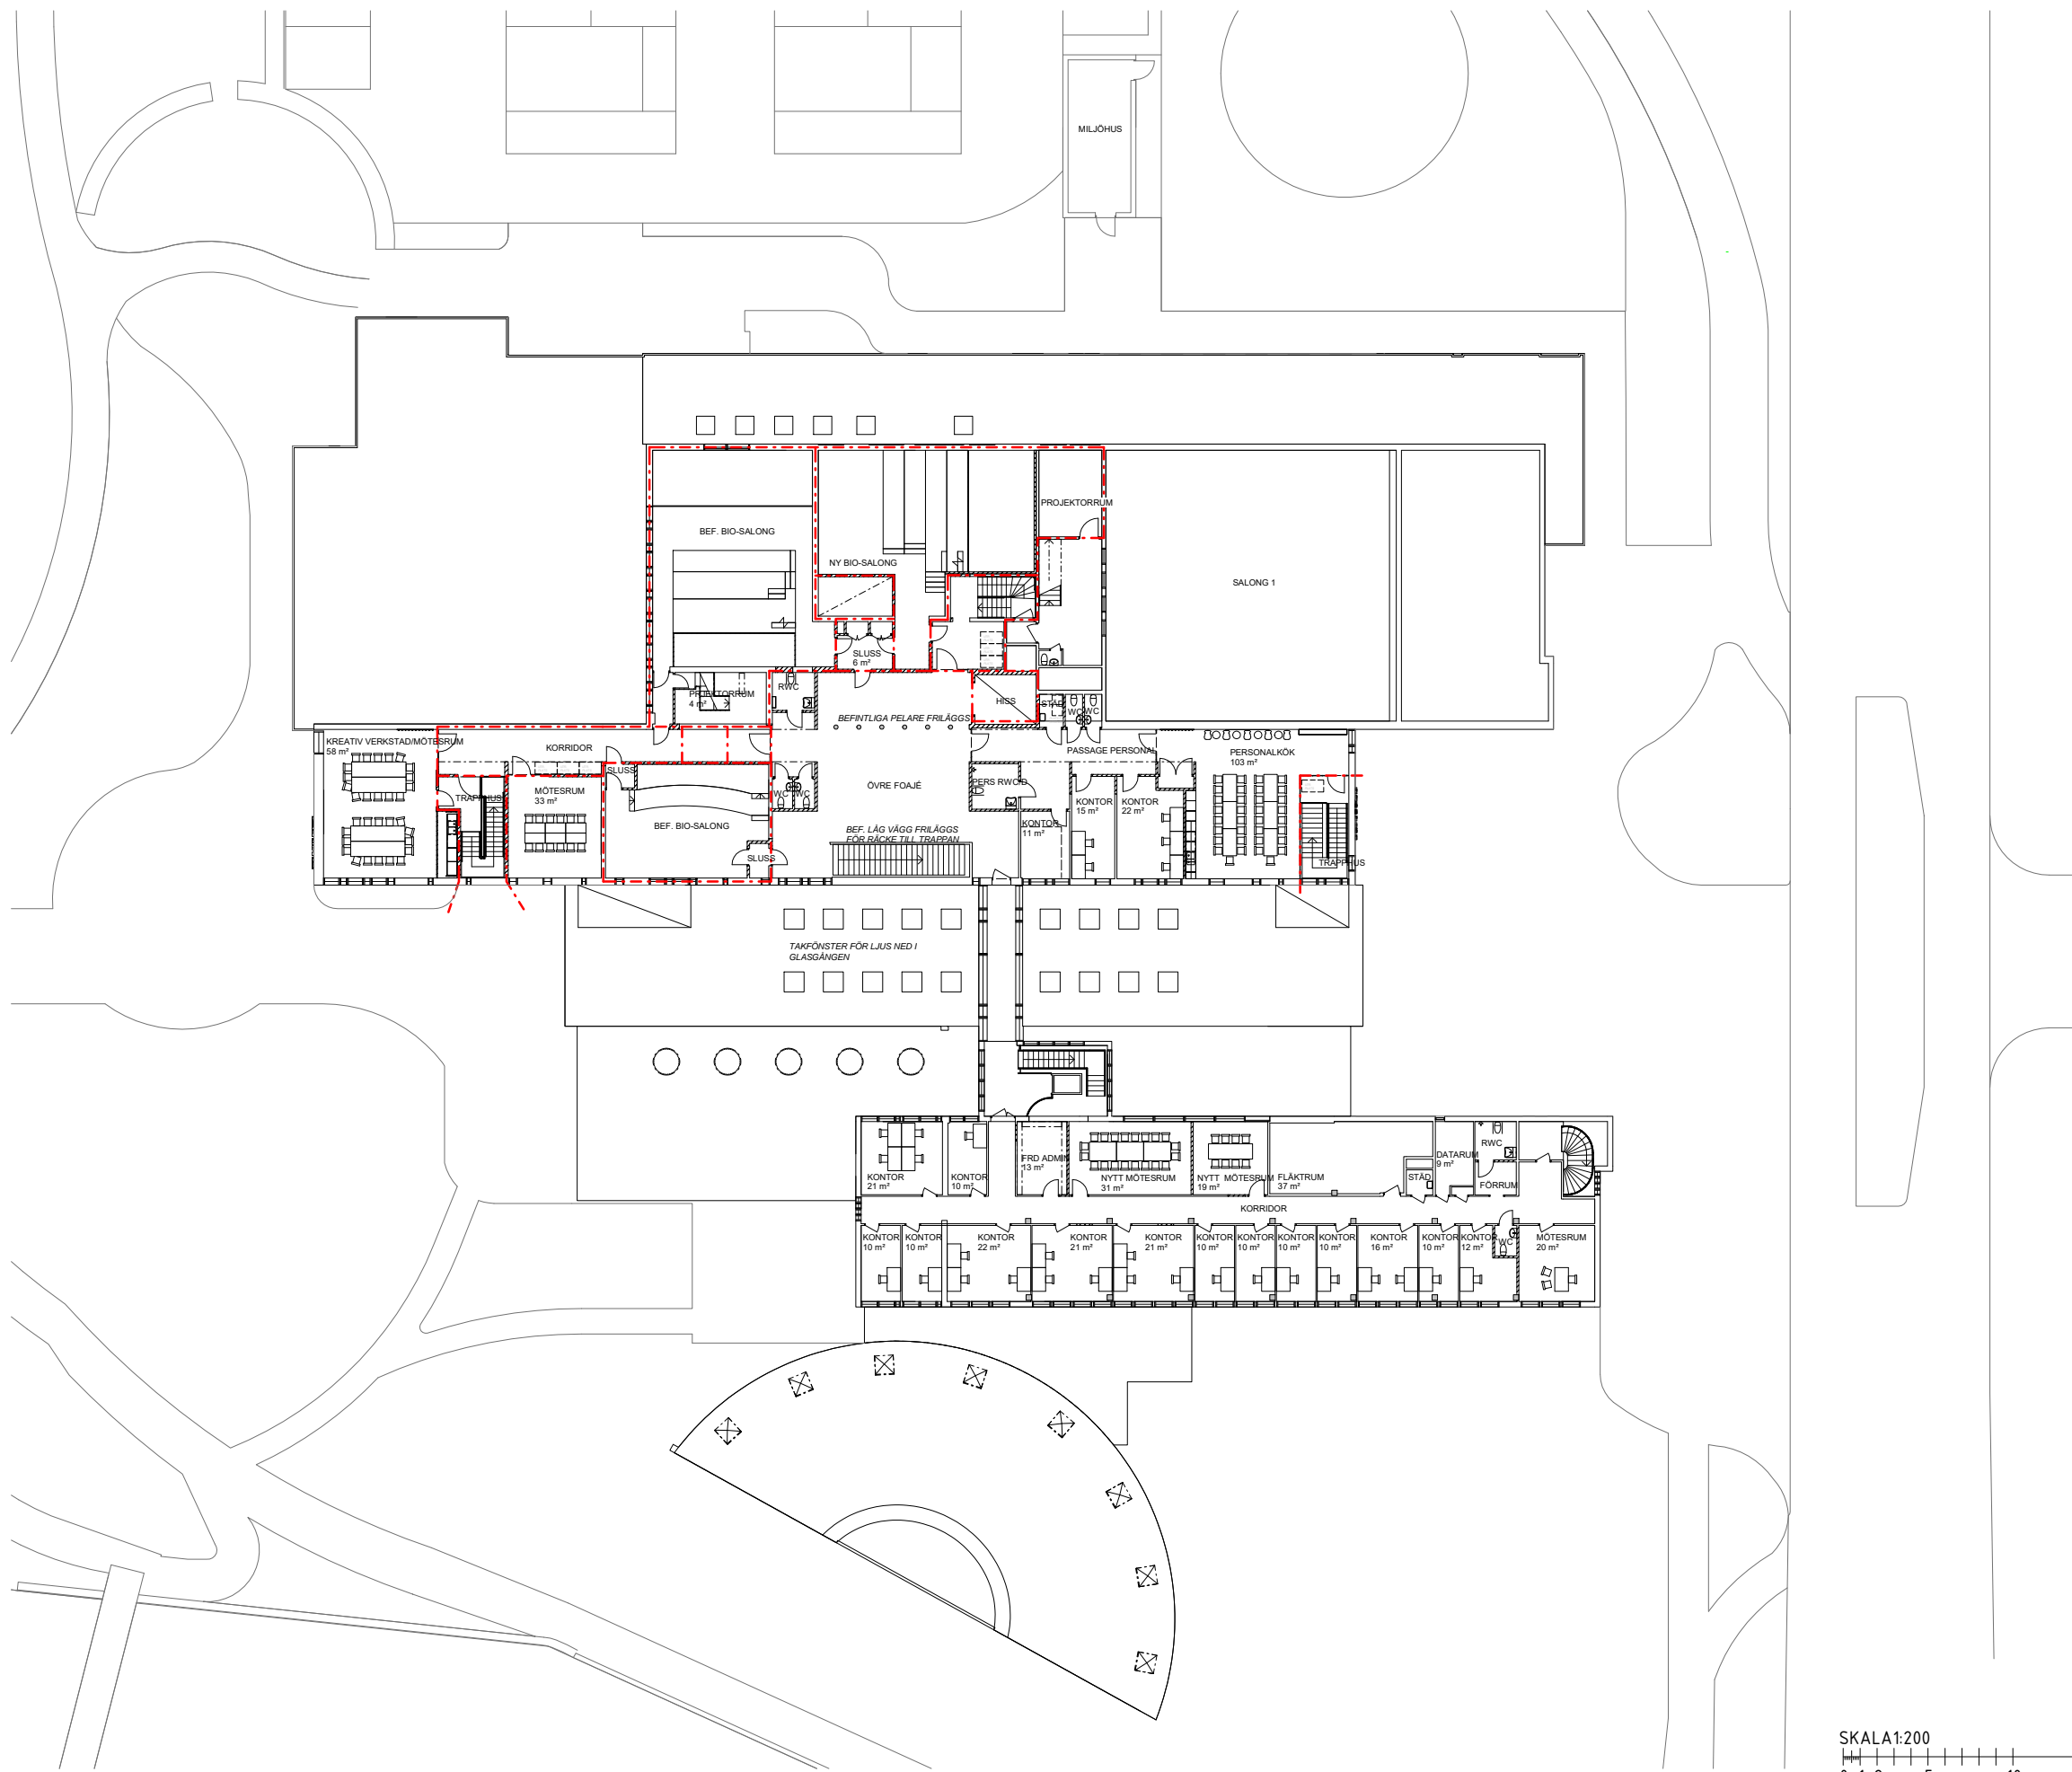

SKISS 06 - ÖVERSIKT ÖVRE PLAN

KULTURHUS JOAR
Enköpings kommun

PROGRAMUTREDNING

UTR A 50

2022-11-17

SKALA A1 1:200
A3 1:400

stadion arkitekter
Renströms gata 12 116 25 Stockholm 08-702 14 50

