

Upplivelsesförvaltningen  
Christopher Hoerschelmann  
0171-626290  
christopher.hoerschelmann@enkoping.se

Upplivelsenämnden

## Läktarbyggnad på Korsängsfältet

### Förslag till beslut

Upplivelsenämnden tackar för informationen.

### Beskrivning av ärendet

Den 30 april 2018 inkom ett medborgarförslag gällande att bygga en läktare mellan rugbyplanen och konstgräsplanen på Korsängsfältet. Under läktaren kunde man enligt förslagsställaren bygga flera omklädningsrum, duschar och förråd.

Upplivelsenämnden beslutade den 19 oktober 2018 att avslå medborgarförslaget men gav förvaltningen i uppdrag att utreda förutsättningarna för en enklare läktare med inkluderat speakertorn och förråd på föreslagen plats. Behovet av omklädningsrum var redan tillgodosett av ett beslutat investeringsprojekt. Utredningen skulle sedan presenteras i nämnd för beslut om förslaget skulle inkluderas i kommande investeringsplan 2021.

I budgetbeslutet i juni 2019 utgick det beslutade projektet gällande omklädningsrum på Korsängen ur den långsiktiga investeringsplanen.


### Upplivelsesförvaltningens bedömning

Förvaltningen har, med beaktande av att projektet gällande omklädningsrum på Korsängen utgick, i sin utredning delvis utgått från det medborgarförslag som inlämnades för att hitta en långsiktig lösning som tillgodoser det stora behov av faciliteter som behövs på Korsängsfältet. I dagsläget behöver en ny byggnad tillgodose sju fullstora och fyra mindre gräsplaner samt en baseball/softballplan.


Förvaltningen har i en förstudie tagit in en arkitektfirma för att ta fram ett förslag på hur en lösning skulle kunna se ut som innefattar läktare åt både rugbyplanen och konstgräsplanen och som inkluderar åtta omklädningsrum, förråd och ett speakertorn (bilaga 1). Förslaget som tagits fram innebär en byggnad som till stora delar tillgodoser de behov som finns för Korsängsfältet. Byggnaden är uppdelad i olika delar vilket gör att det finns en möjlighet att anpassa byggnadens storlek utifrån den ekonomiska ram som ges för projektet.

Jonas Nyström  
förvaltningschef  
Enköpings kommun


Christopher Hoerschelmann  
verksamhetschef Idrott & Fritid  
Enköpings kommun

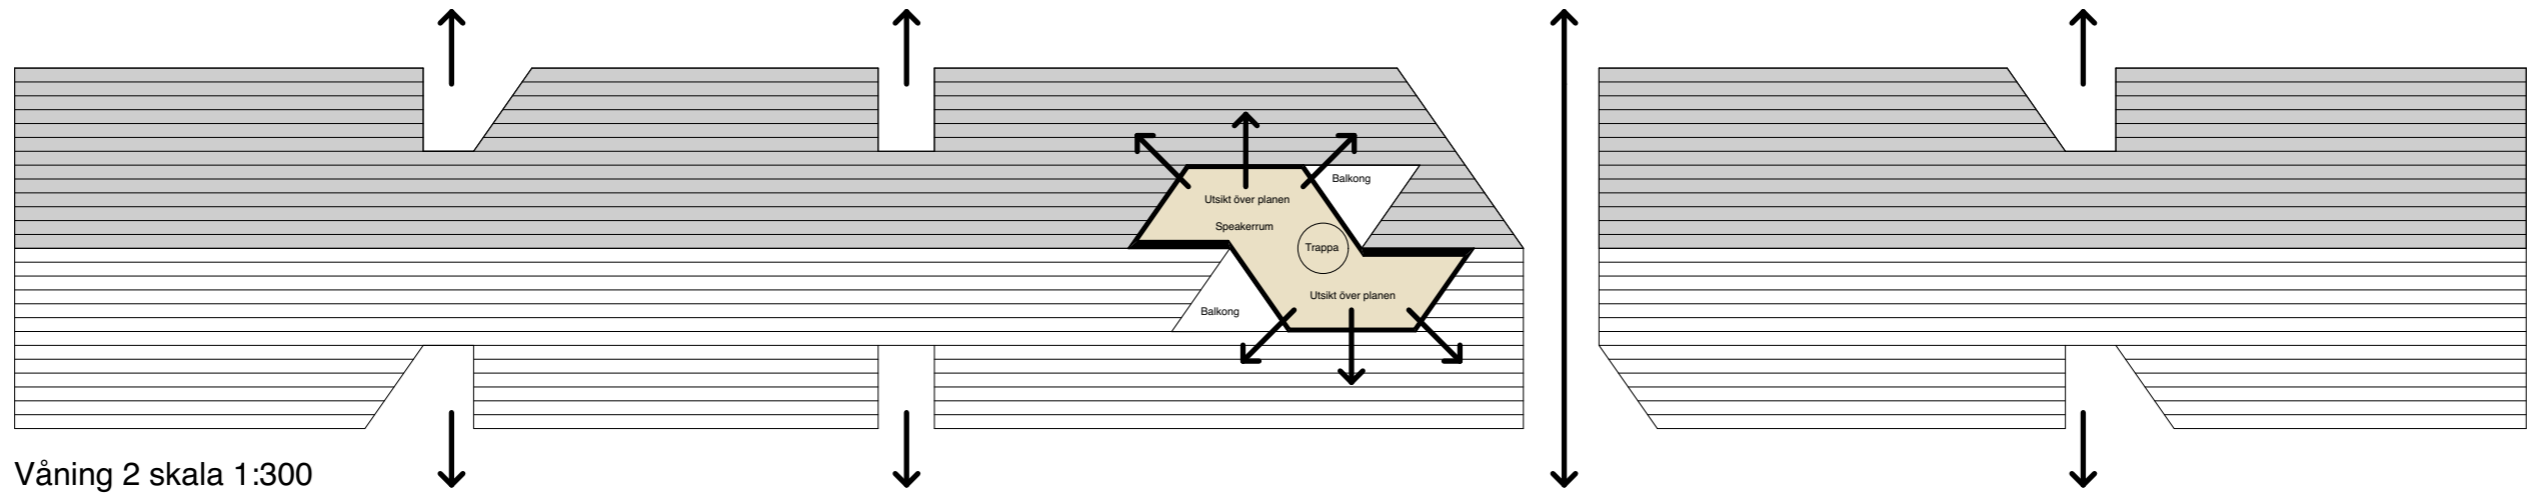

Våning 2 skala 1:300

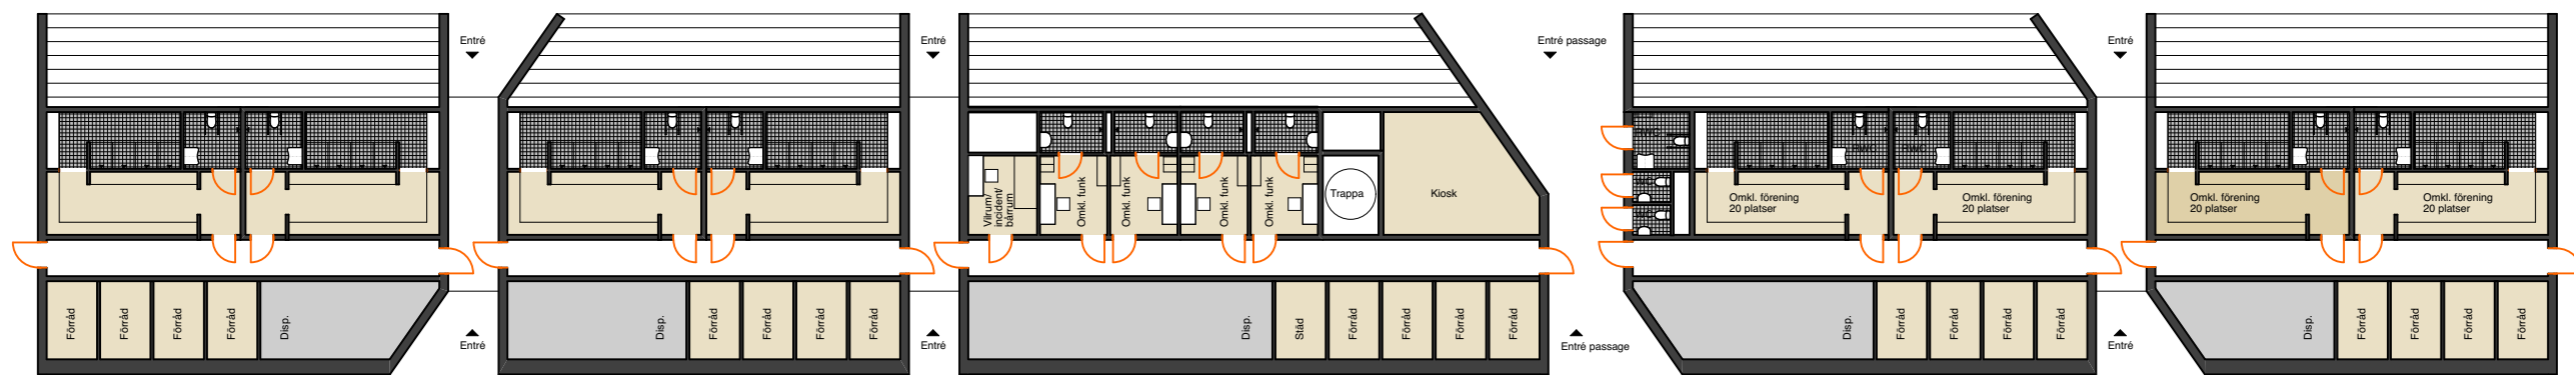

Våning 1 skala 1:300

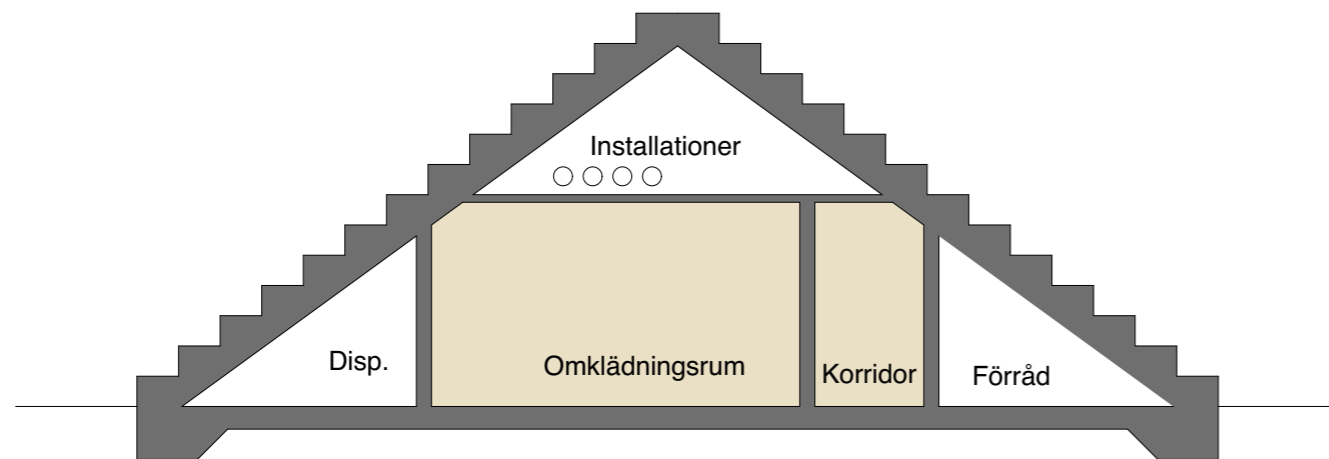

Sektion läktare skala 1:100